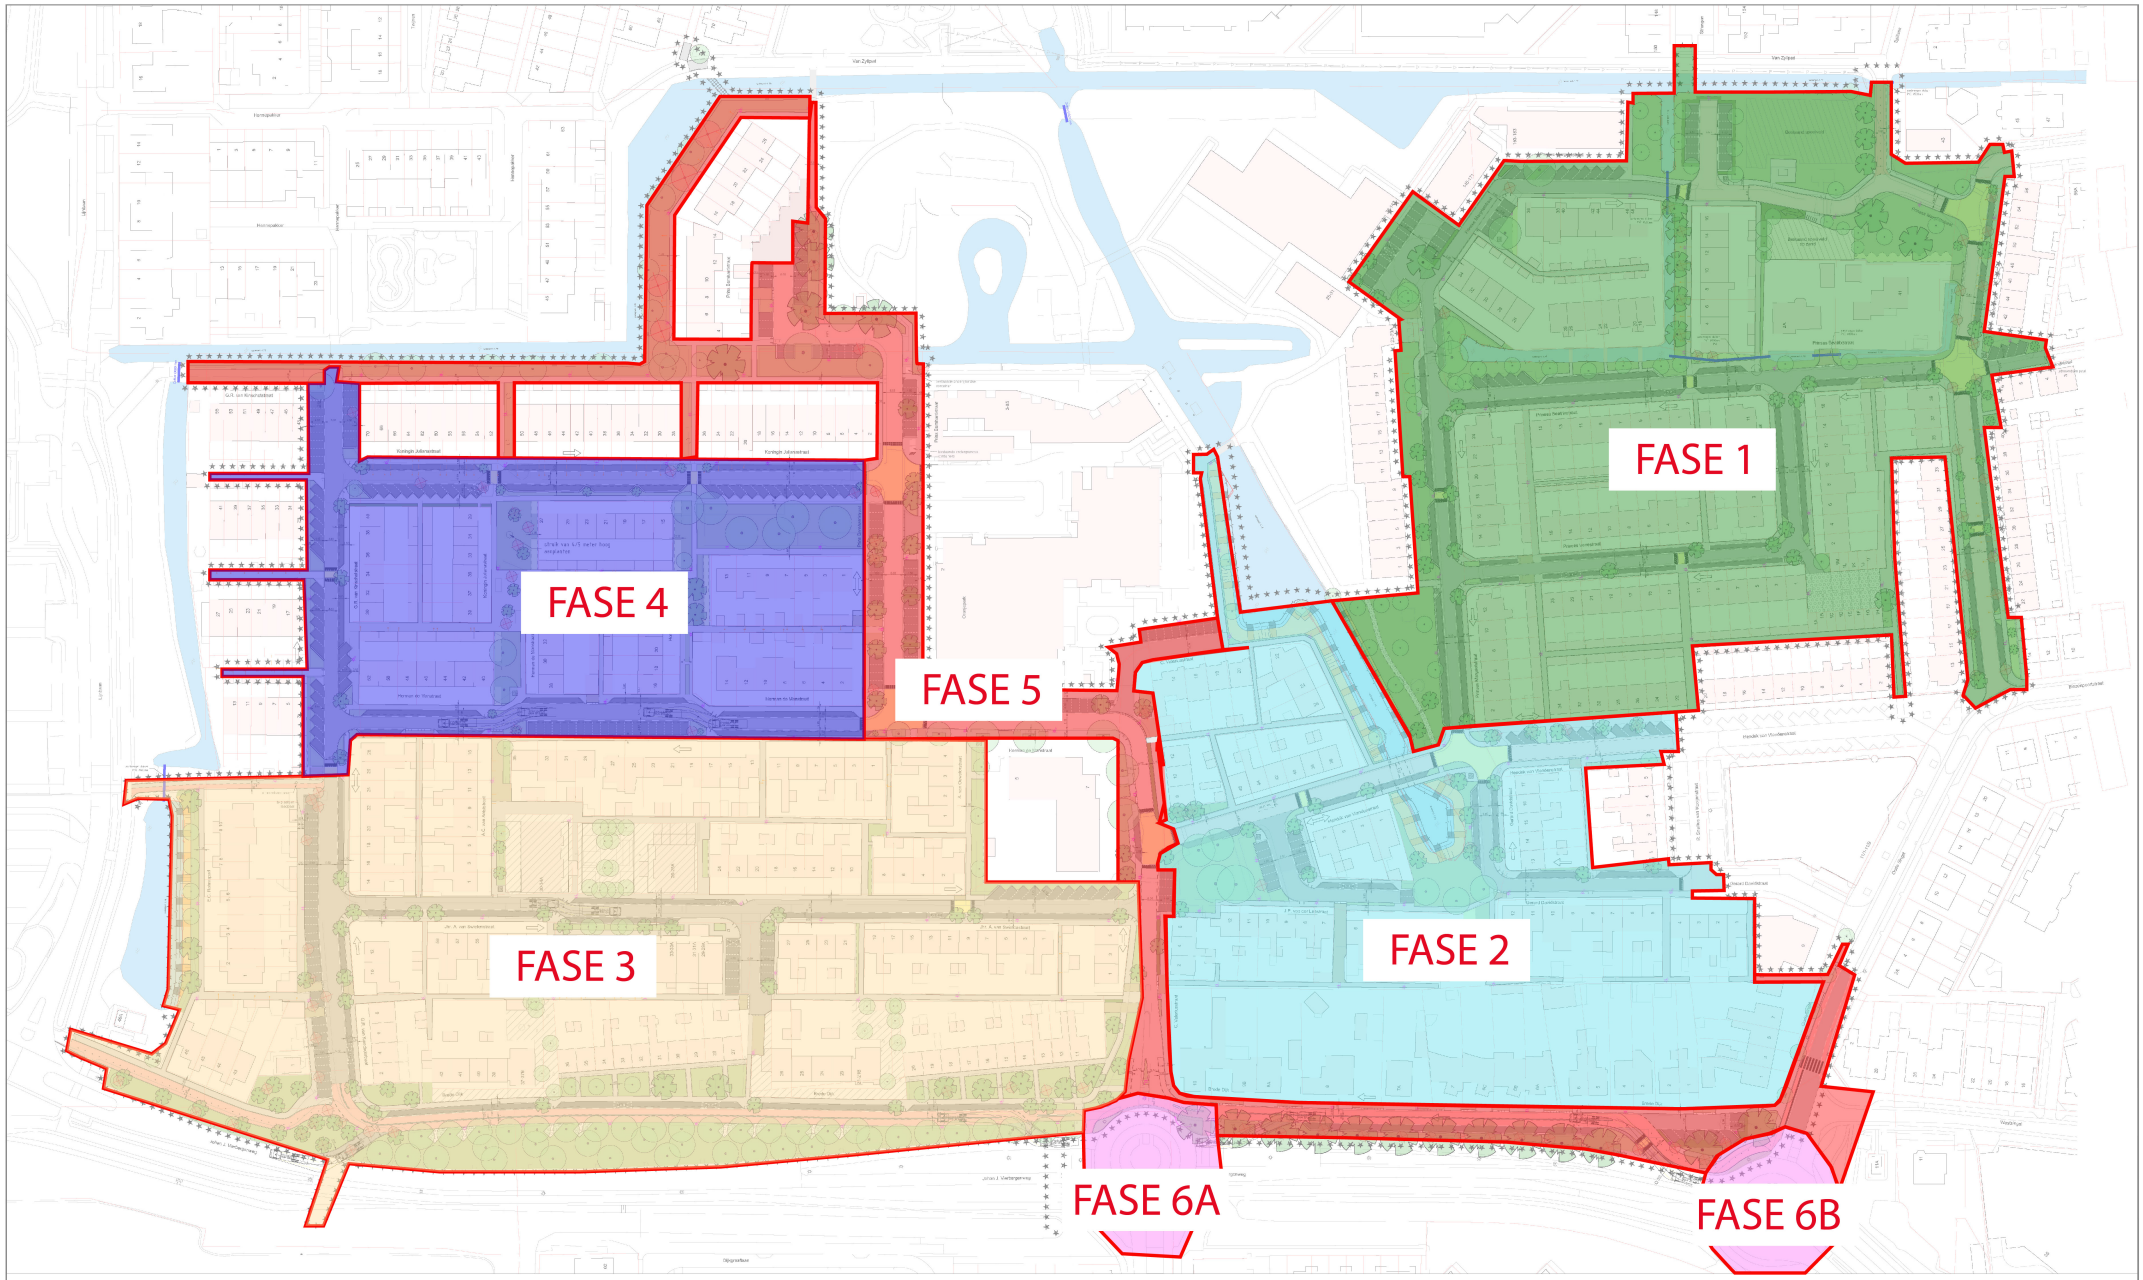

Werkgrens
Uitgegeven terrein
Rijweg (zijstraten)
Rijweg (hoofdstraten)
Trottoir
Bestaande inrit
Groen
Water
Parkeervak
Verkeersdrempel / plateau
Halfverharding
Haag
Natuurvriendelijke oever met onderwater beschoeiing
Fietsstraat Brede Dijk / fietspad
Perceelsgrens
Beschoeiing
Te verwijderen lichtmast
Duiker
Afvaleiringssymbool
Inritblokken
Bestaande lichtmasten
Nieuwe lichtmast, 6.0m1, type uithouder
Armatuur: Schreder AXIA 2.1 E233 1x150 3000mA VWV (2427lm)
Nieuwe lichtmast, 6.0m1, type uithouder
Armatuur: Schreder AXIA 2.1 E241 1x150 3000mA VWV (2427lm)
Nieuwe lichtmast, 4.0 m1, type paaltop
Armatuur: Flexs E902 1x6.000mA VWV (900lm)
Nieuwe lichtmast, 6.0 m1, type uithouder
Armatuur: Schreder AXIA 2.1 S341 1x18 480mA WW (3147lm)
Bestaande boom met volwassen kroonbreedte
Te kappen boom
Nieuwe boom met volwassen kroonbreedte

Reconstructie Brede Dijk
DEFINITIEF ONTWERP

Opdrachtgever: Gemeente Sluis
Postbus 40
4500 AA Sluis
www.sluis.nl

Ontwerpbureau: Bureau Openbare Ruimte
Postbus 40
4500 AA Sluis
www.openbareruimte.nl

Datum: 28-06-2023
Schaal: A0= 84,1x120mm
Tekeningnr.: PK
Tekening over: 00
Bestek/Tekeningnr.: PK